


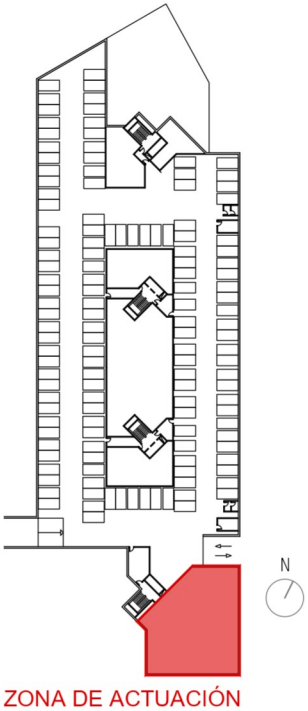

SUPERFICIES ÚTILES Y COSNTRUIDAS		
Trastero	Área útil	Área construida
T01	S.U.: 12.37 m²	S.C.: 14.73 m²
T02	S.U.: 8.76 m²	S.C.: 10.03 m²
T03	S.U.: 9.31 m²	S.C.: 10.21 m²
T04	S.U.: 8.95 m²	S.C.: 10.58 m²
T05	S.U.: 13.30 m²	S.C.: 16.52 m²
T06	S.U.: 9.85 m²	S.C.: 10.79 m²
T07	S.U.: 6.18 m²	S.C.: 7.63 m²
T08	S.U.: 6.72 m²	S.C.: 7.81 m²
T09	S.U.: 6.44 m²	S.C.: 7.52 m²
T10	S.U.: 6.75 m²	S.C.: 9.34 m²
T11	S.U.: 7.55 m²	S.C.: 9.11 m²
T12	S.U.: 6.34 m²	S.C.: 6.86 m²
T13	S.U.: 6.47 m²	S.C.: 7.62 m²
T14	S.U.: 6.30 m²	S.C.: 6.83 m²
T15	S.U.: 10.60 m²	S.C.: 11.27 m²
T16	S.U.: 10.60 m²	S.C.: 12.27 m²
T17	S.U.: 6.92 m²	S.C.: 7.52 m²
T18	S.U.: 6.17 m²	S.C.: 7.58 m²
T19	S.U.: 6.21 m²	S.C.: 6.38 m²
T20	S.U.: 6.28 m²	S.C.: 7.90 m²
GARAJE	S.U.: 43.73 m²	S.C.: 66.50 m²
TRAS. GARAJE	S.U.: 12.02 m²	
ASEO	S.U.: 2.62 m²	S.C.: 47.16 m²
PASILLO	S.U.: 43.10 m²	
VESTIBULO	S.U.: 2.82 m²	S.C.: 3.78 m²
TOTAL	S.U.: 266.34 m²	S.C.: 307.94 m²



MODIFICACION Nº1: MODIFICADO POR REQUERIMIENTO MUNICIPAL

NOVIEMBRE 2024

PROYECTO TÉCNICO DE 20 TRASTEROS Y GARAJE CON TRASTERO Y ASEO

P L A N O: ESTADO REFORMADO
PLANTA BAJA: COTAS

A-04

SITUACIÓN: SECTOR OFICIOS 26, TRES CANTOS 28760, MADRID

ESCALA: 1/100 F E C H A: MARZO 2023